


1 PIĘTRO | MIESZKANIE 4 | Powierzchnia 58,70 m²

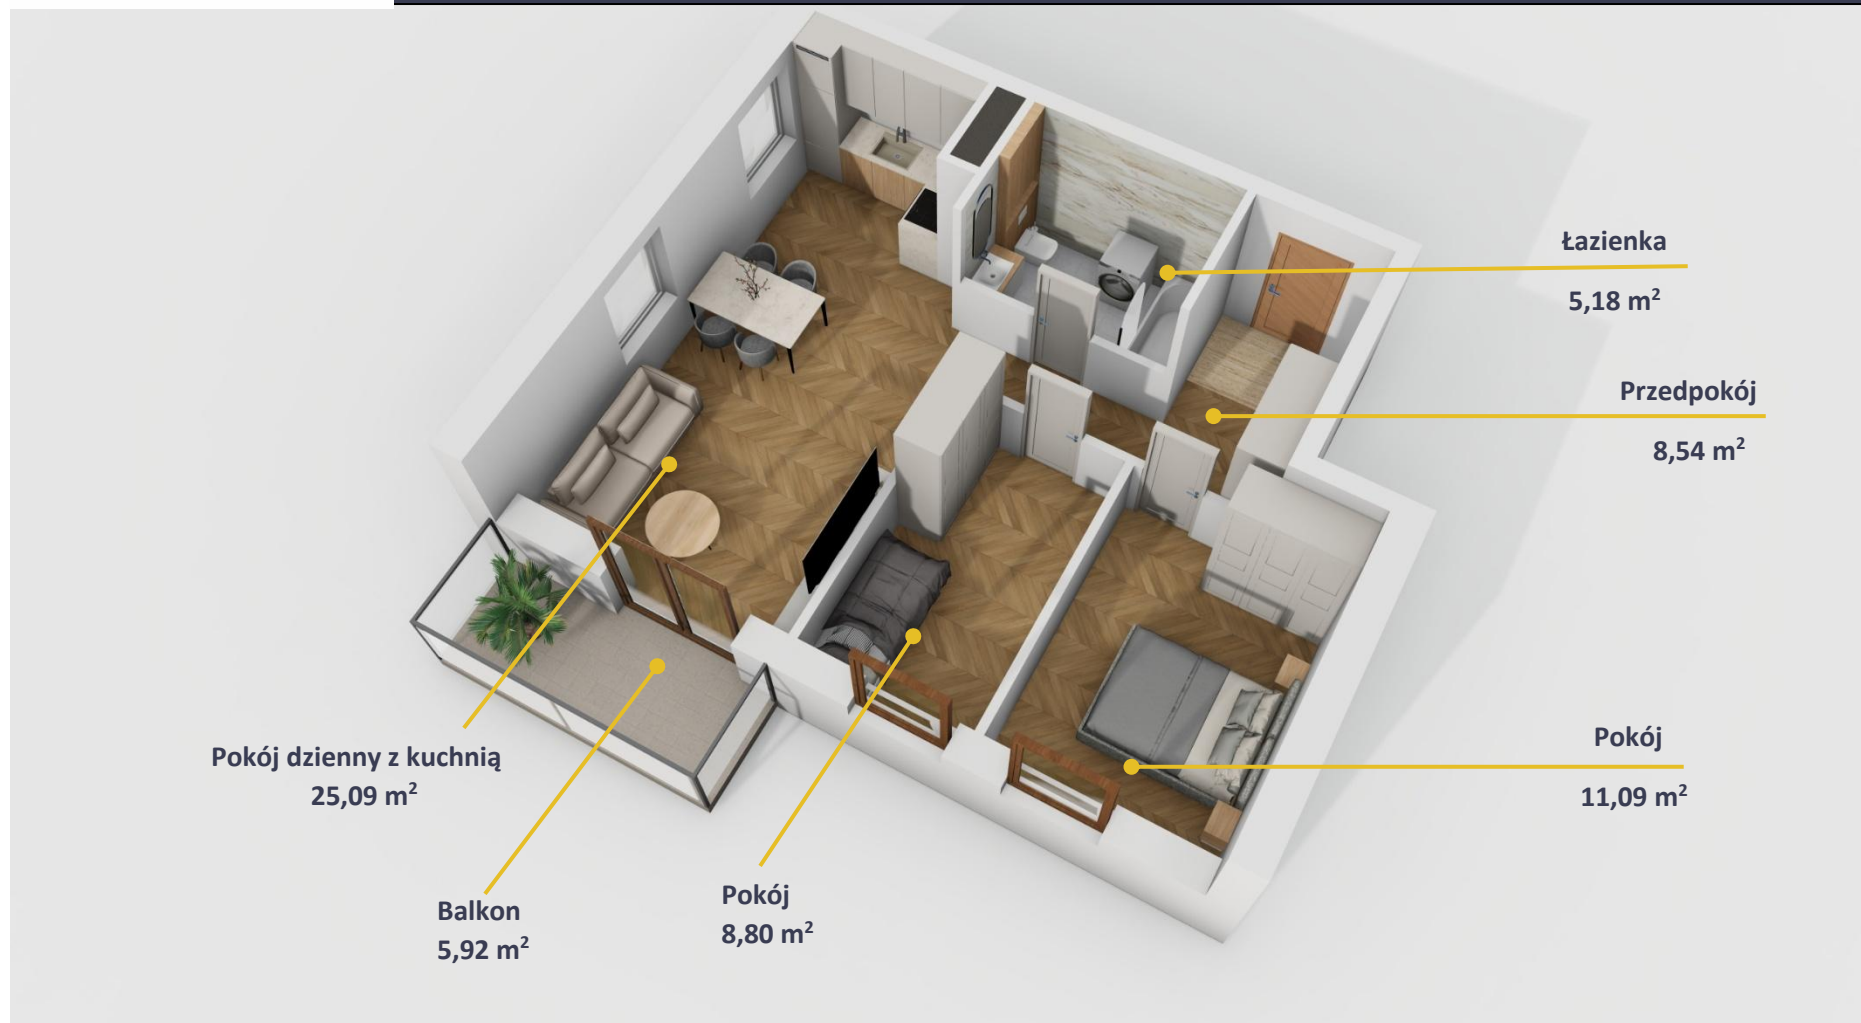

Rzut 3d prezentuje przykładową aranżację mieszkania. Wszystkie rysunki mają charakter poglądowy. Niniejszy materiał nie stanowi oferty w rozumieniu przepisu kodeksu cywilnego.

